


COUPE A-A




FACADE PRINCIPALE  
AUTORISER



FACADE PRINCIPALE  
A MODIFIER

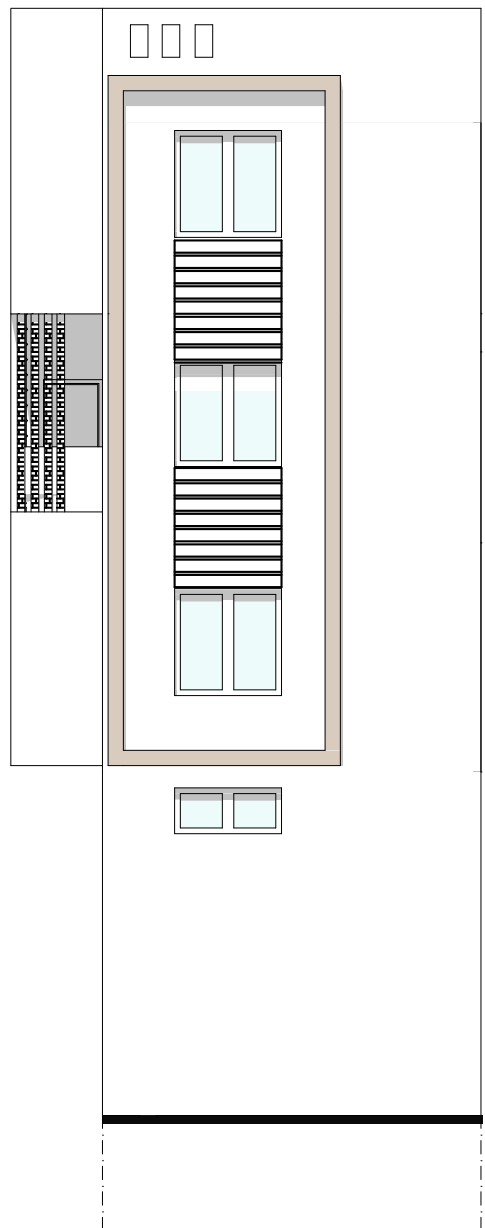


FACADE LATERAL/D  
AUTORISER

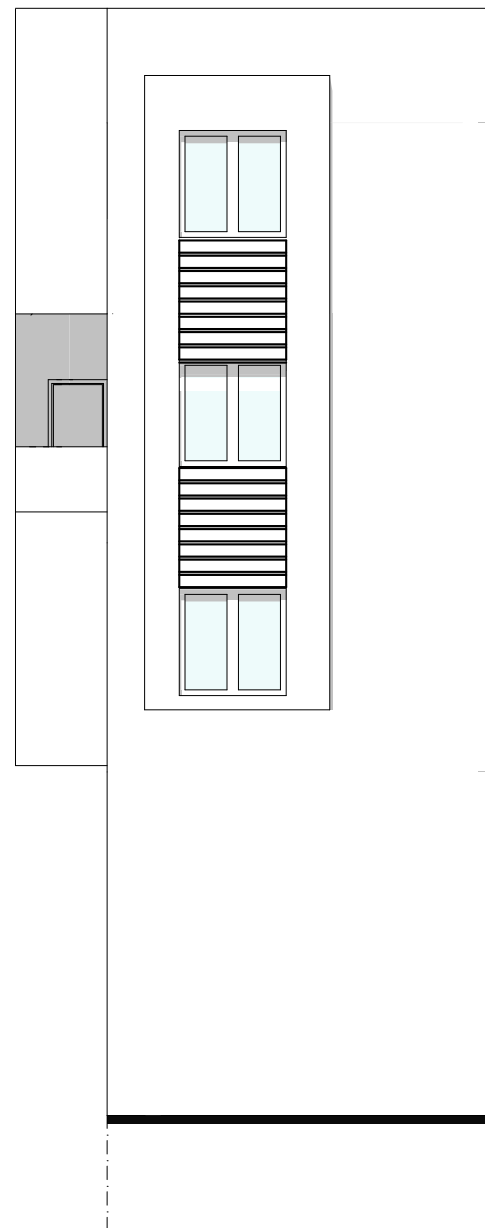


FACADE LATERAL/D A  
MODIFIER

ROYAUME DU MAROC REGION BENT MELLAL KHENIFRA PROVINCE FKH BEN SALAH COMMUNE FKH BEN SALAH			
PROJET	PLAN MODIFICATIF D'UN R+3 AUTORIZER N°:0146/2021 DU 21/06/2021		
SITUATION	LOTISSEMENT ESSABER LOT N°: 08		
REFE FONCIERE N°	44896/10		
Maitre D'Ouvrage	STE YOS CAPITAL SARL- AU REPPAR YOUSSEF NHAILA		
ARCHITECTE	HADDAR Oulaya TEL :0685-100-501 BD AILLAL BEN ABDELLAH RESIDENCE OUAJIL FQJH BEN SALAH		Cachet et signature
Planche N°	1	1	DATE 05 - 2021
Version N°	Demande de construire		
INDEX DES PLANCHES		TABLEAU DES MODIFICATIONS	
N°	Descriptions	ECHELLE	VERSION
1/1	PLANS + COUPE + FACADE	1/100	
	MASSE		
	SITUATION		
		DATE	


Ces plans architecturaux respectent les normes de sécurité contre les risques d'incendie et de panique telles que prévues dans les textes juridiques et réglementaires en vigueur

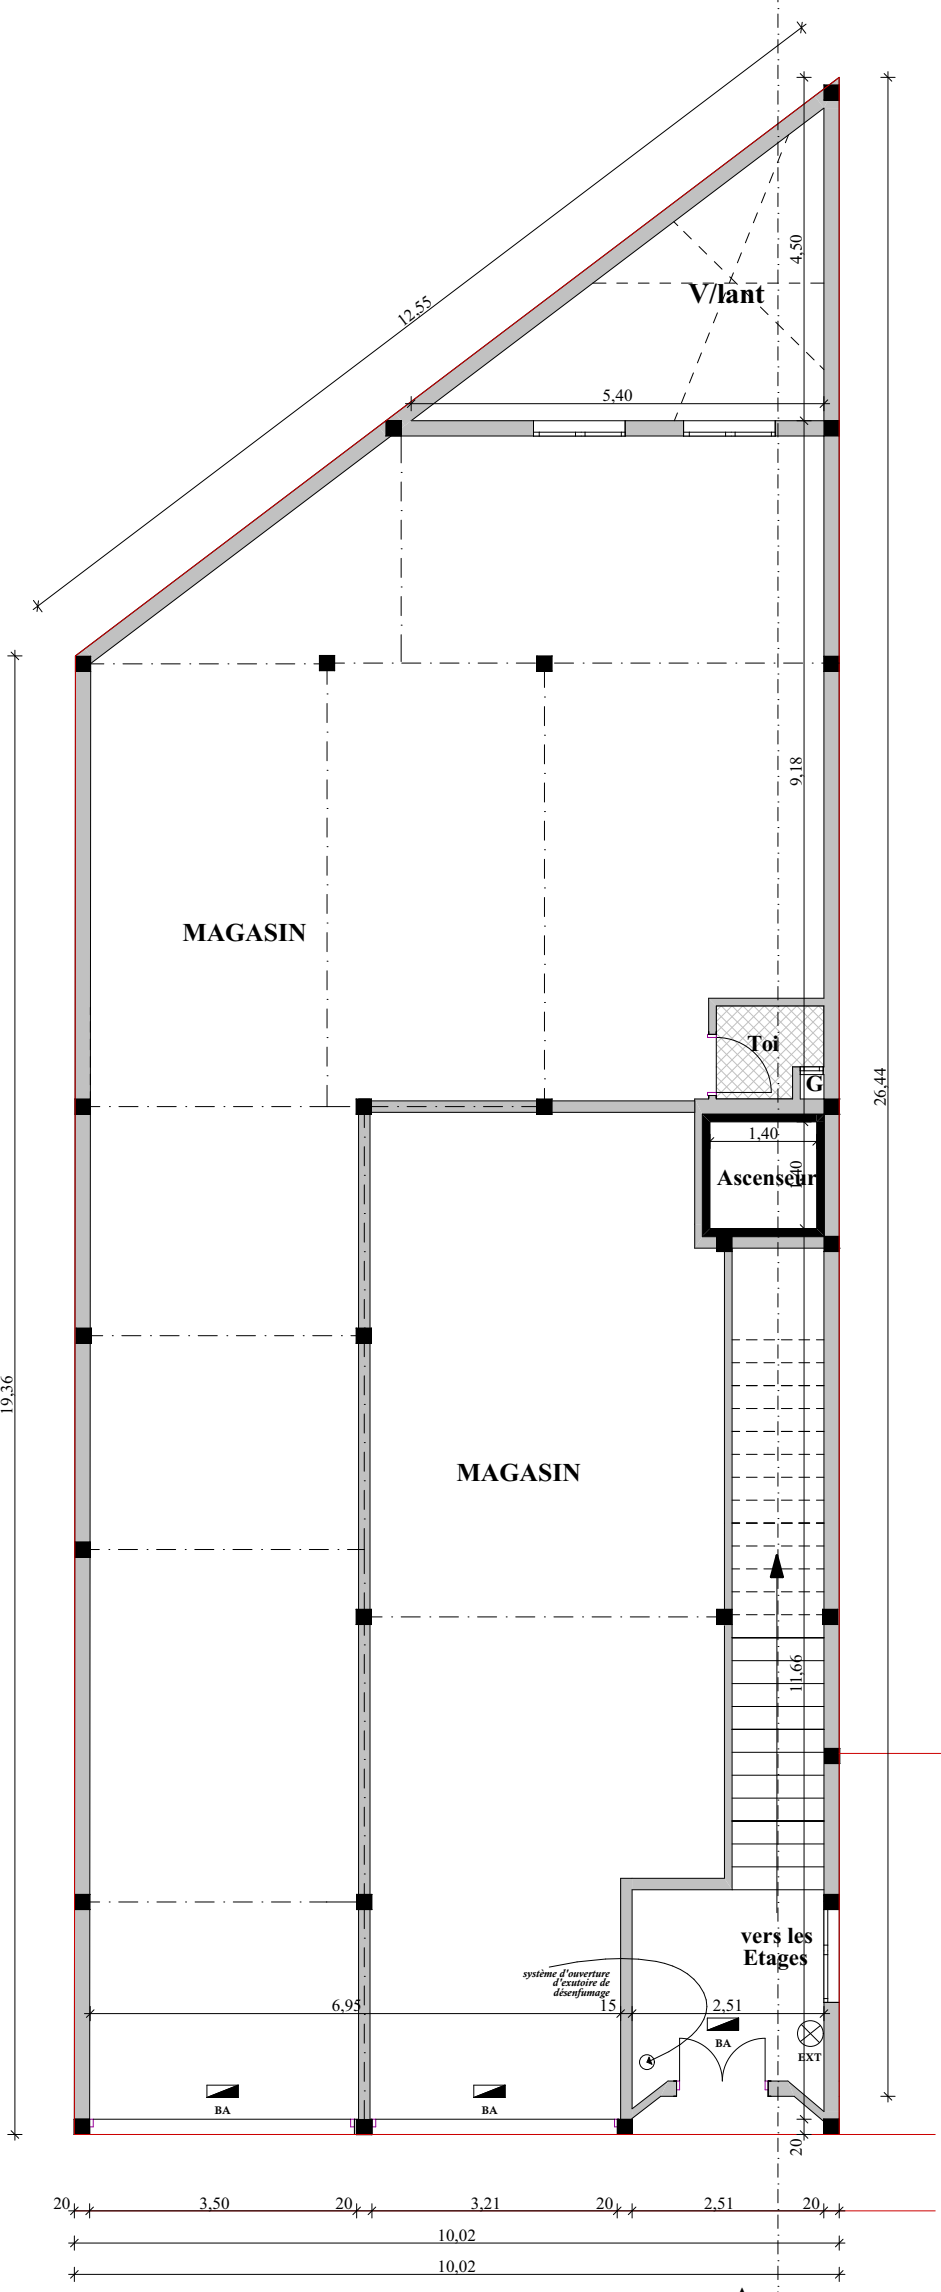


REZ DE CHAUSSEE AUTORISEE

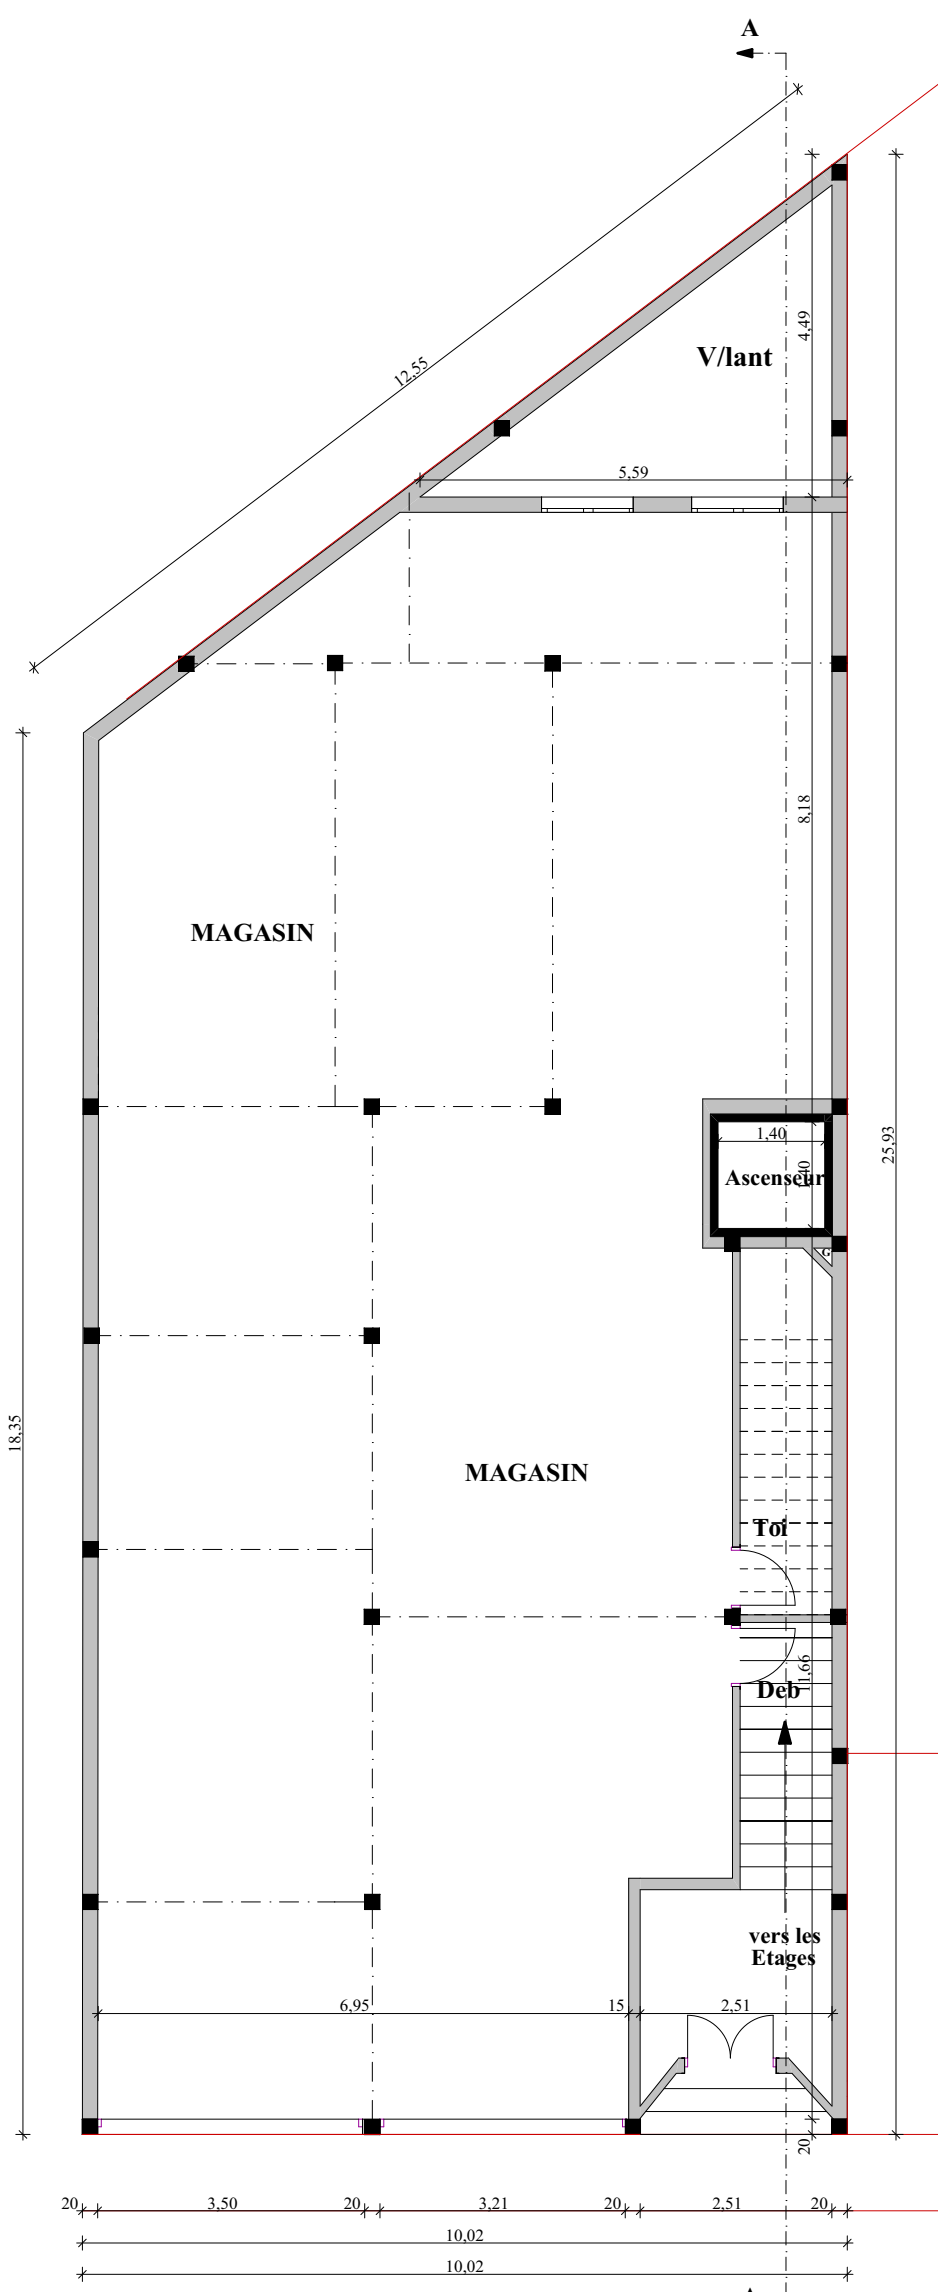


REZ DE CHAUSSEE A MODIFIER

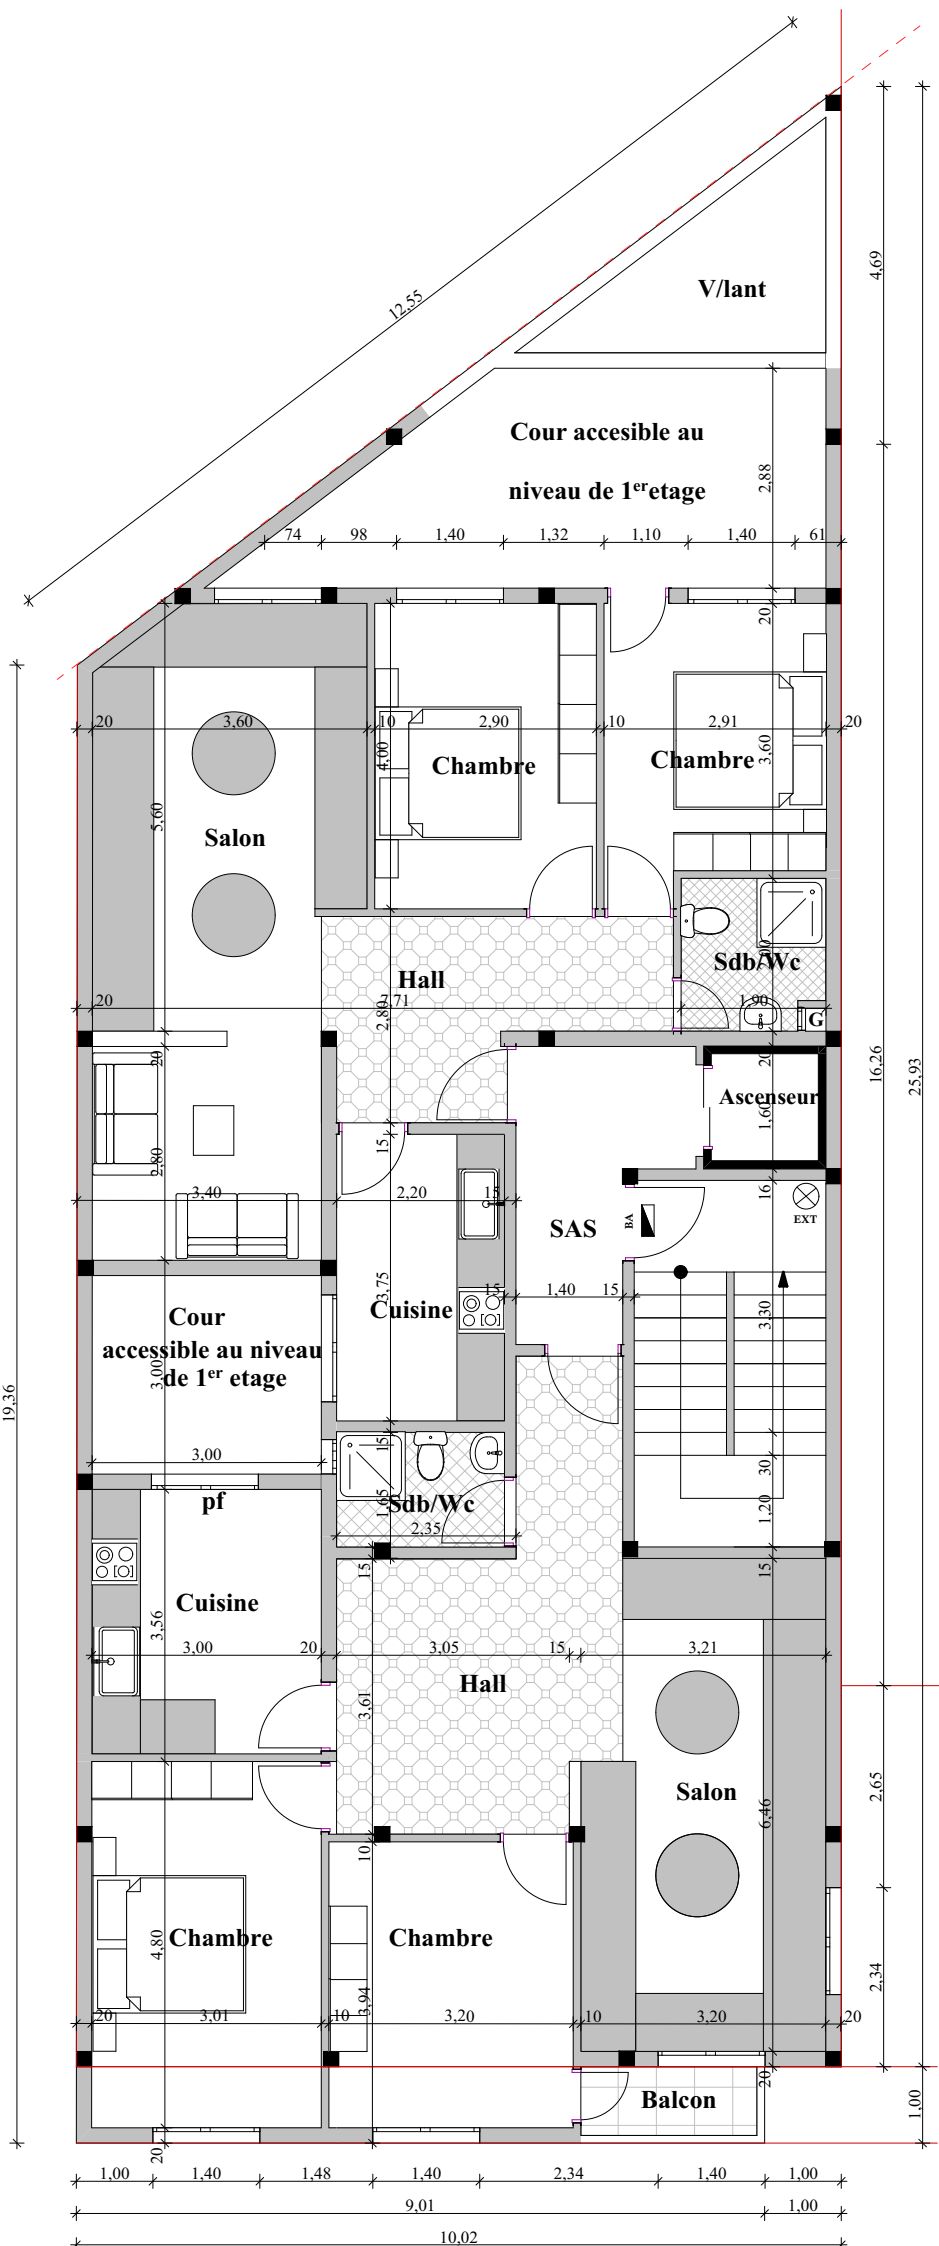


ETAGES COURANTS

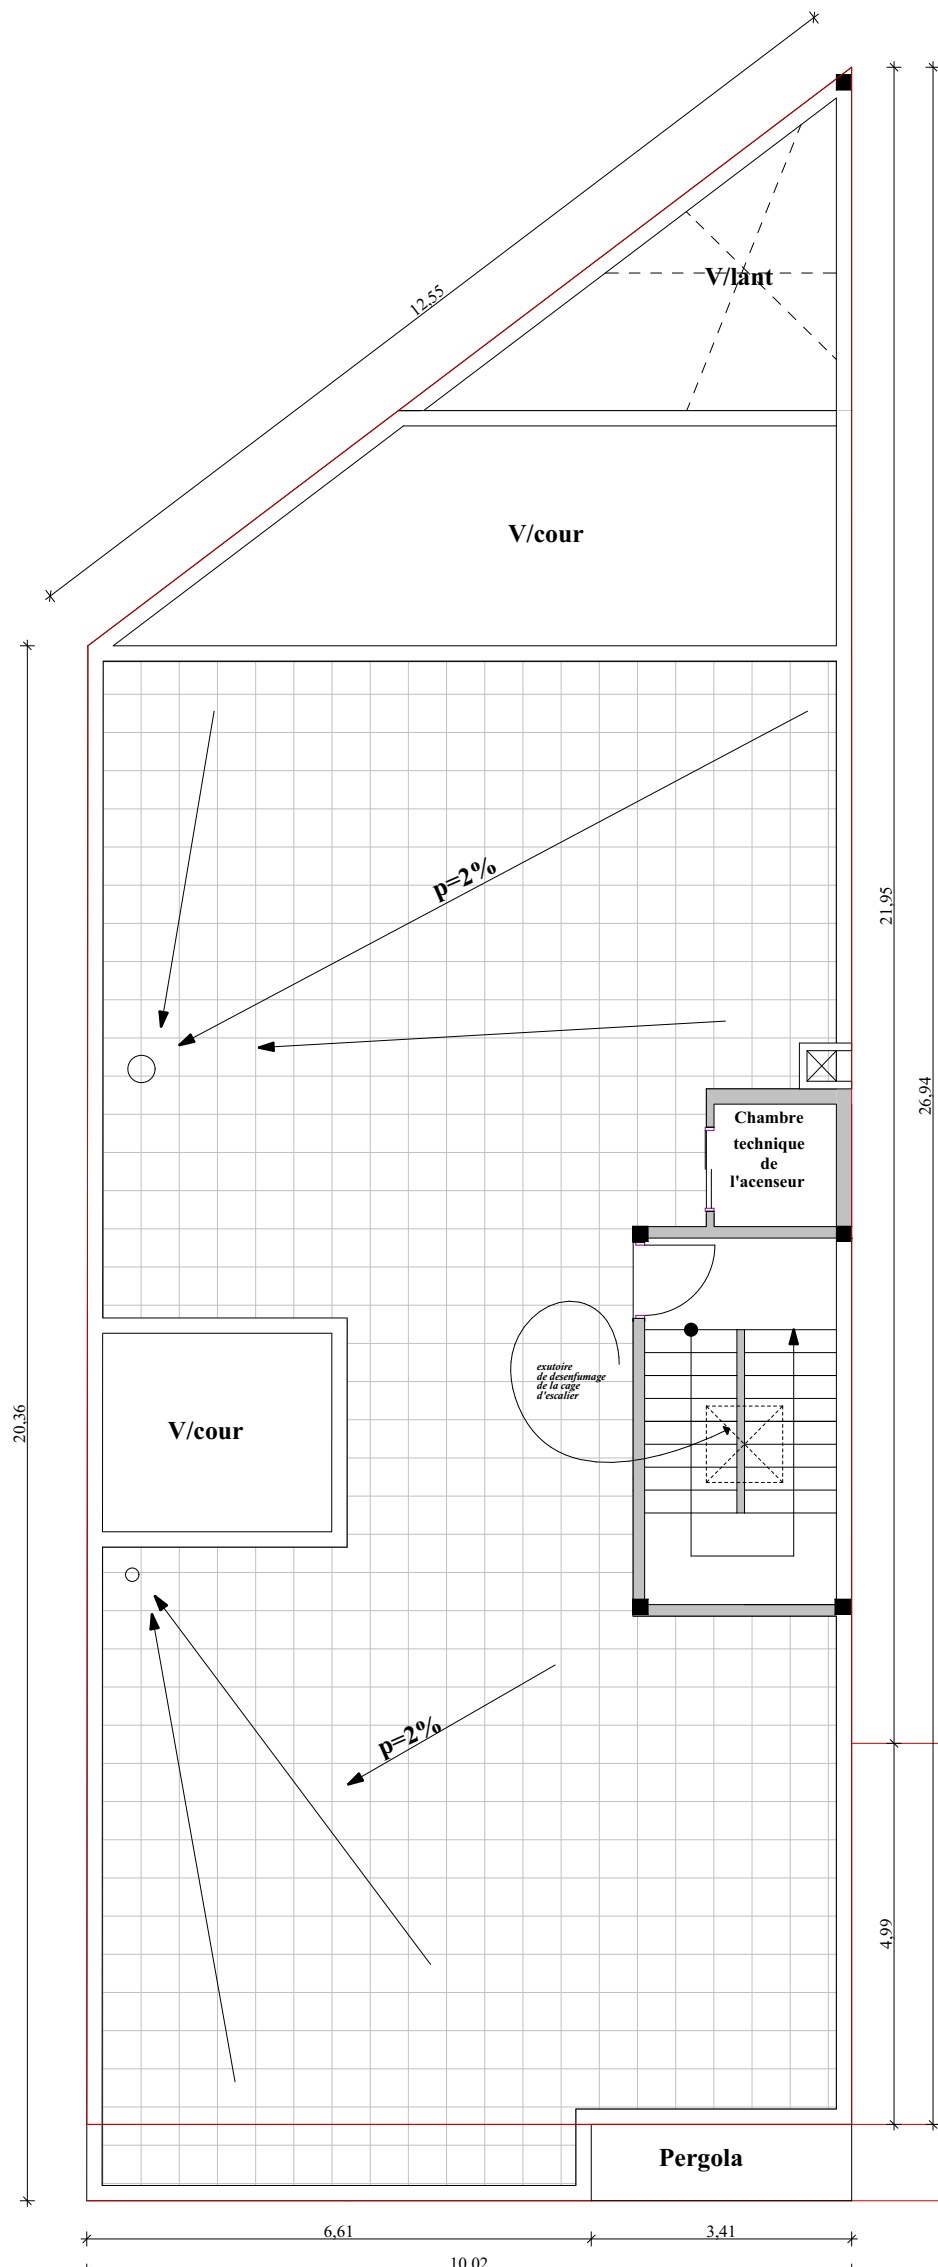


TERRASSE  
AUTORISER

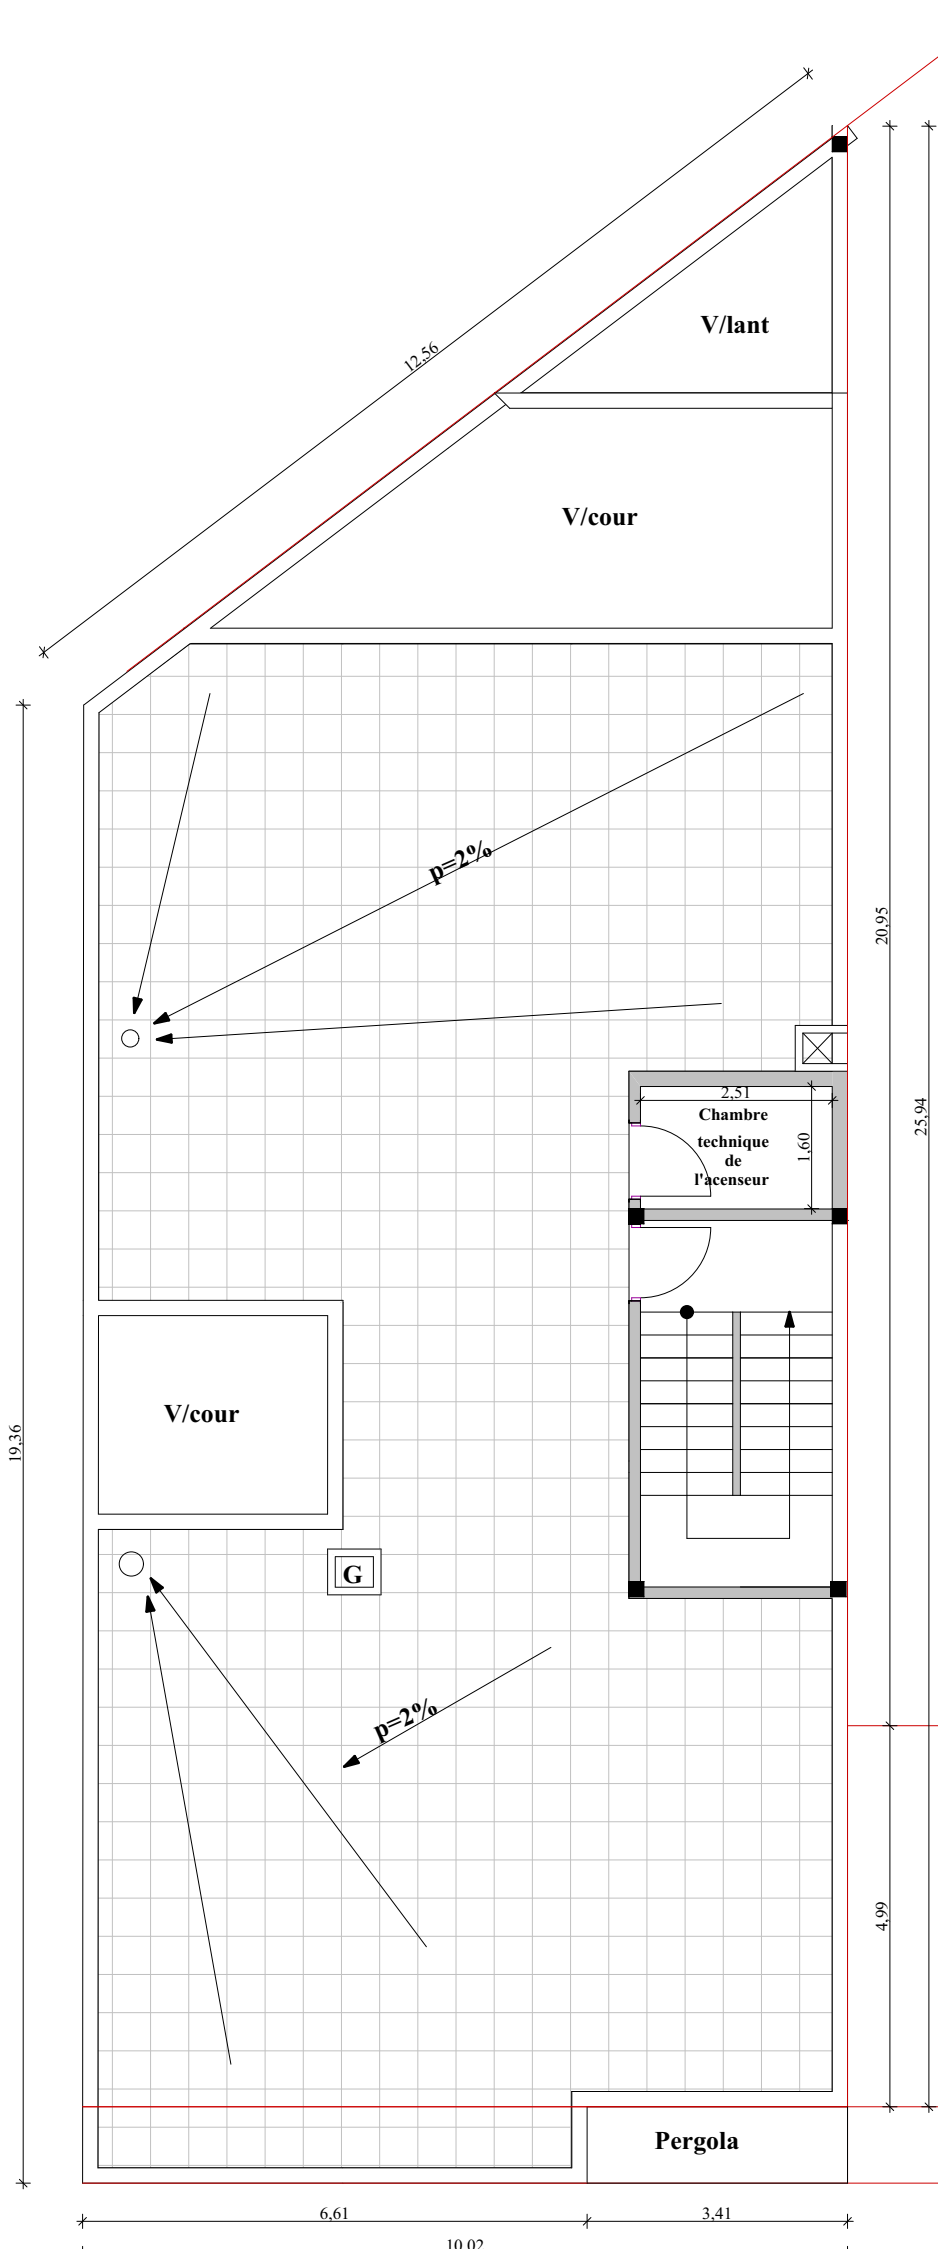

TERRASSE A  
MODIFIER

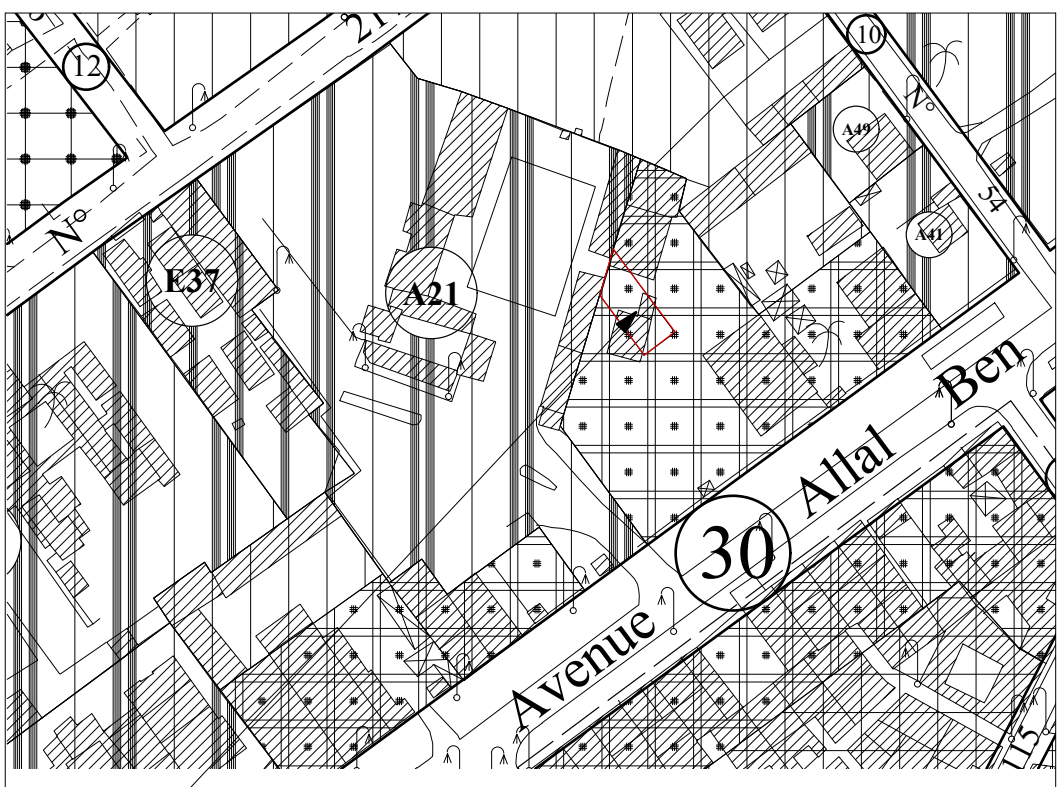

PLAN DE SITUATION

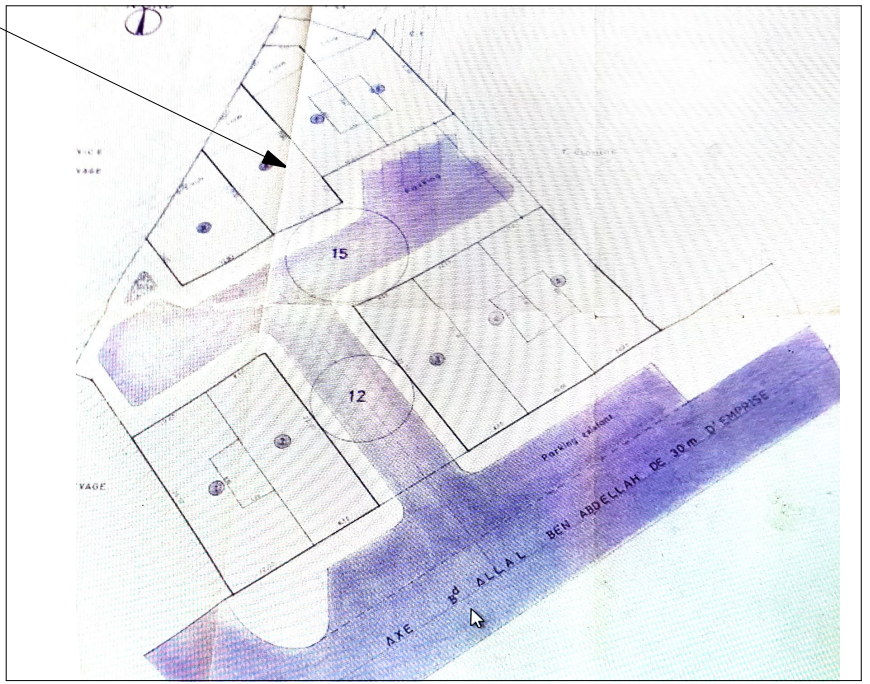

PLAN DE MASSE